




Инструкция по монтажу ограждения крыши

Утверждаю
Директор ЗАО "Вертрагия"
А.П. Басюкевич
8.02.17

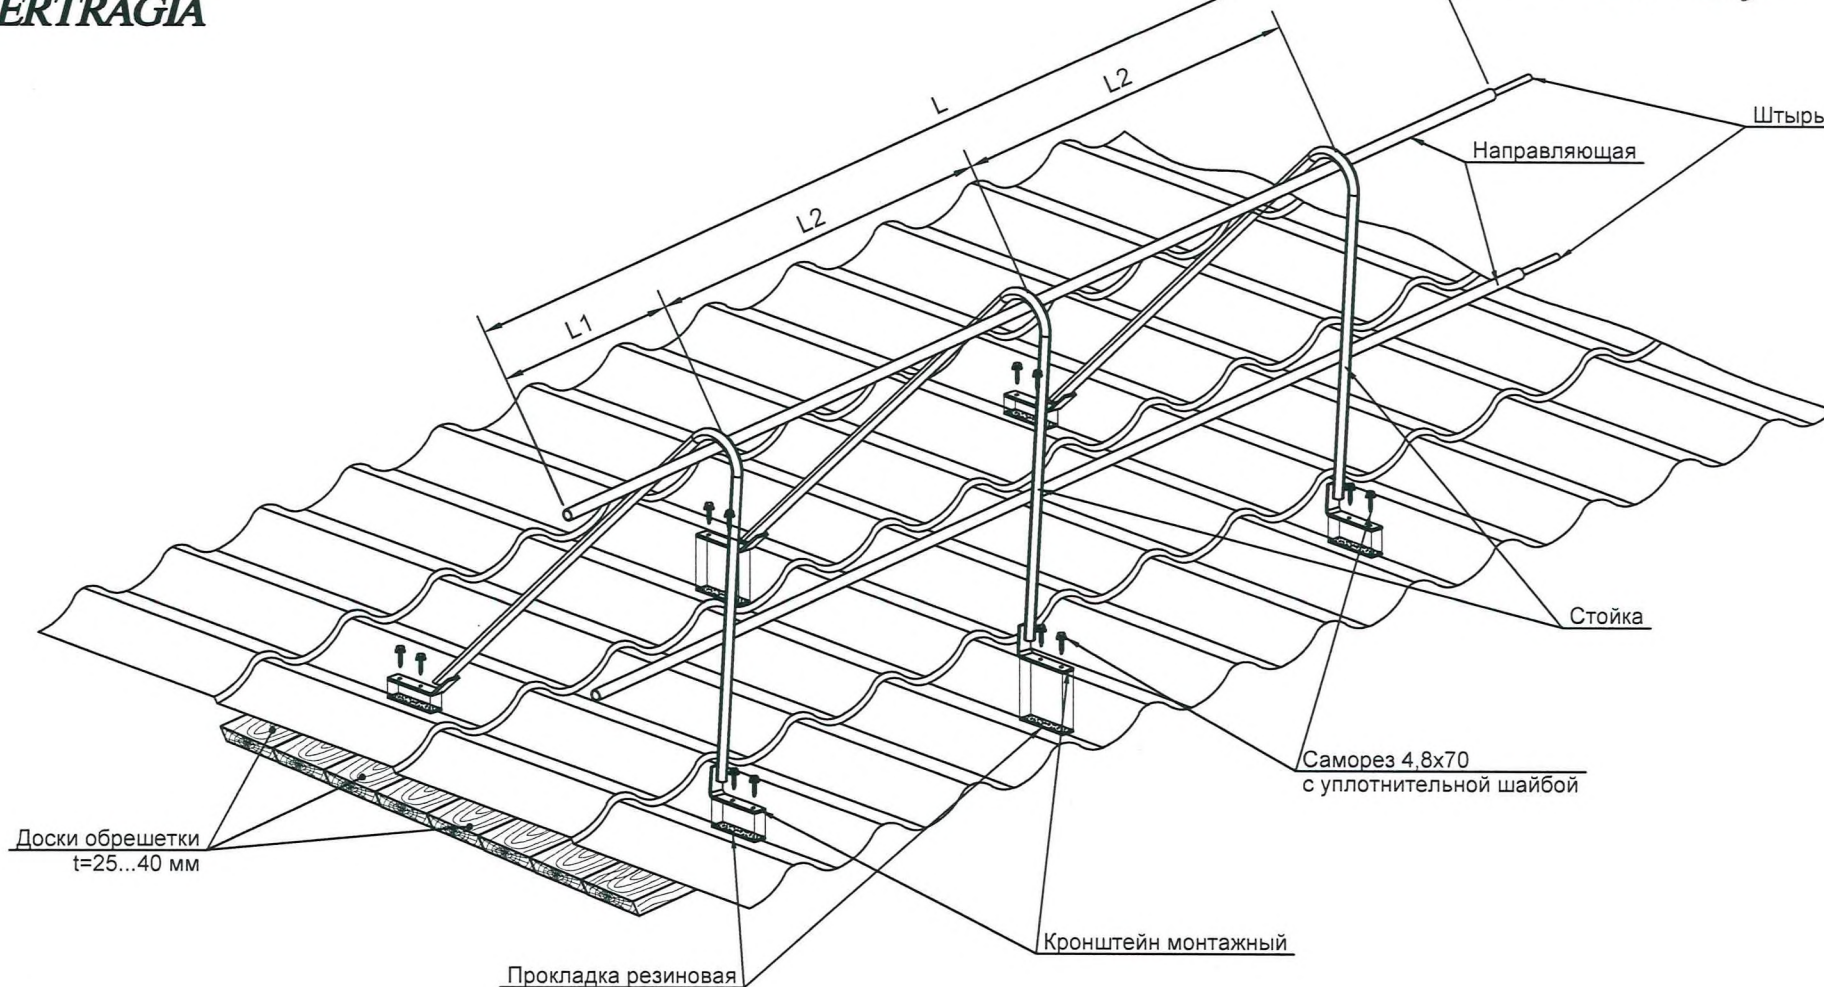

Примечание :

- ограждение кровли должно быть установлено выше карнизного свеса . В местах установки ограждения кровли обязательна обрешетка .
- ограждение кровли поставляется в собранном виде .
- размеры L , $L1$, $L2$ меняются в зависимости от вида профилированного листа .
- установка стойки ограждения производится строго в низ волны профиля .
- стыковка ограждений между собой производится с помощью штыря .